
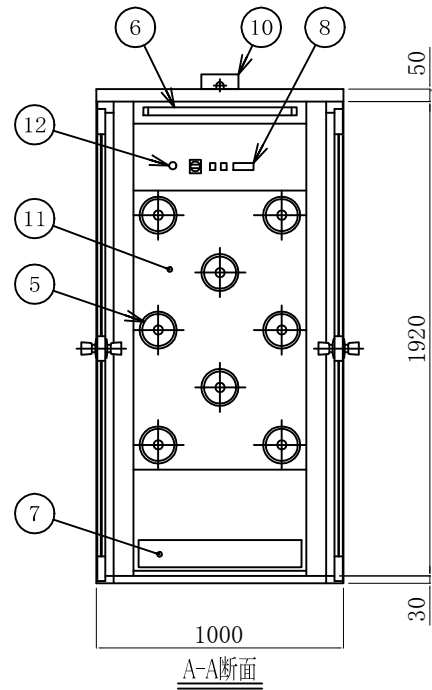
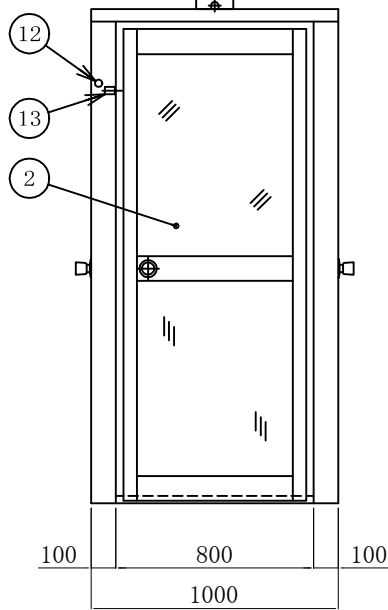


クリーンルーム1側

クリーンルーム2側

前室側

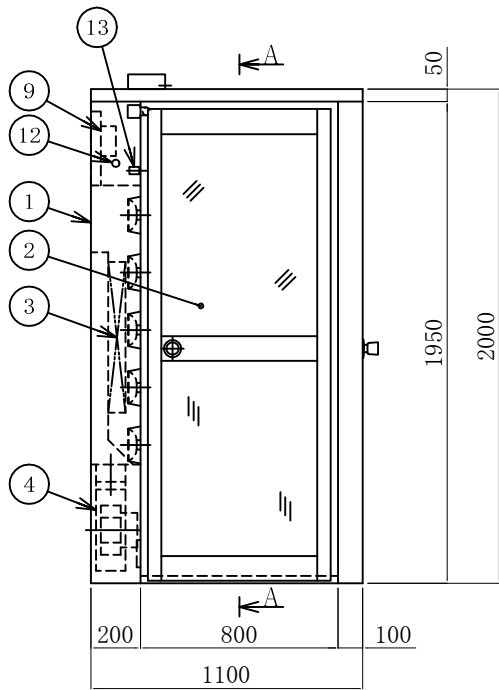

仕様	
型式	HAS-08SNT-102A
製造型式	NAS-81PTSL2-E
吹出風量	7.8m <sup>3</sup> /min以上
吹出風速	23m/sec以上
集塵効率	0.3μm粒子にて99.97%以上
フィルター	プレフィルター:不織布フィルター メインフィルター:HEPAフィルター
動作	インターロックあり
構造	本体:鋼板製焼付塗装仕上 塗装色:ホワイトグレー 8.1Y-8.6/0.7 ドア:アルミ框扉 前室側・手動扉 クリーンルーム1・2側・手動扉 窓:透明ガラスt3 床:SUS製
吹出口	8個(樹脂製バンカーφ30)
ファン	1台(0.75kW)
照明灯	16W×1灯
操作	シャワー切替スイッチ(自動・切・手動) 照明灯スイッチ(自動・切・入) シャワータイマー
電源	AC200V・3φ・50/60Hz
消費電力	約600/900W
質量	約220kg
台数	1台

No.	名称
1	本体
2	ドア
3	メインフィルター
4	シャワーファン
5	バンカー
6	照明灯
7	プレフィルター
8	差圧計
9	配電盤
10	電源ボックス
11	バンカーパネル
12	非常開スイッチ(4ヶ所)
13	ソレノイド式ロック

▲		
▲		
▲	H28/01/12	新規作成(改1)
改定記号	日付	内容

図面名称	標準片吹T型エアシャワー			
検図	製図	縮尺	日付	図番
Y・Y	S・S	1/20	H28.01.12	HASN04-1 O34157750